



# Atype 3LDK


□ 専有面積

74.95㎡ (22.67坪)

□ バルコニー面積

19.21㎡ (5.81坪)

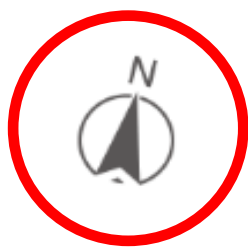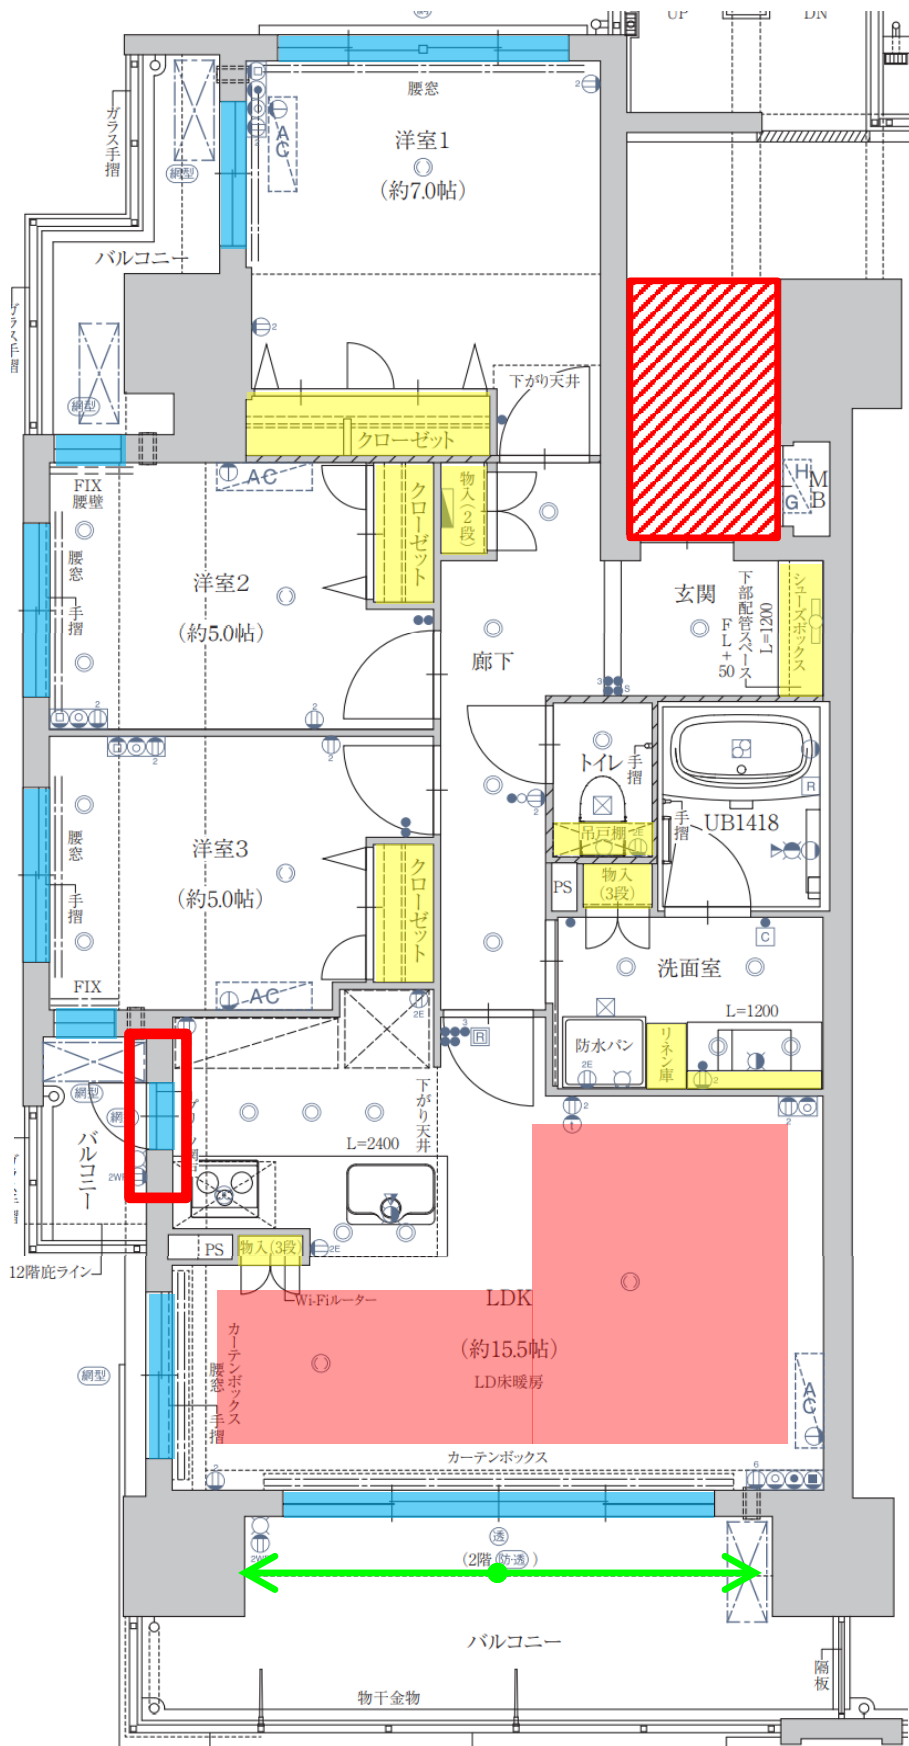


 寝室・キッチン・洗面・トイレ・廊下などの収納が充実。洋室1はワイドクローゼットで収納上手なお住まいに。

 光熱費を大幅に削減。ガス温水式床暖房標準装備。ご家族に、環境に、お財布に優しい設備です！！

 南西角部屋プランで陽当たり・風通し抜群！！

 リビングのサッシはセンターオープンサッシで解放感抜群！！お洗濯やお布団の取り込みも楽になります。

 廊下から入り込んだ玄関となっており、プライベートな空間を確保。プライバシー性が高い部屋となります。

 キッチンには勝手口付。自然の換気がしやすく、燃えるごみなどお部屋の中に置きたくないものを外に出しやすい！！